
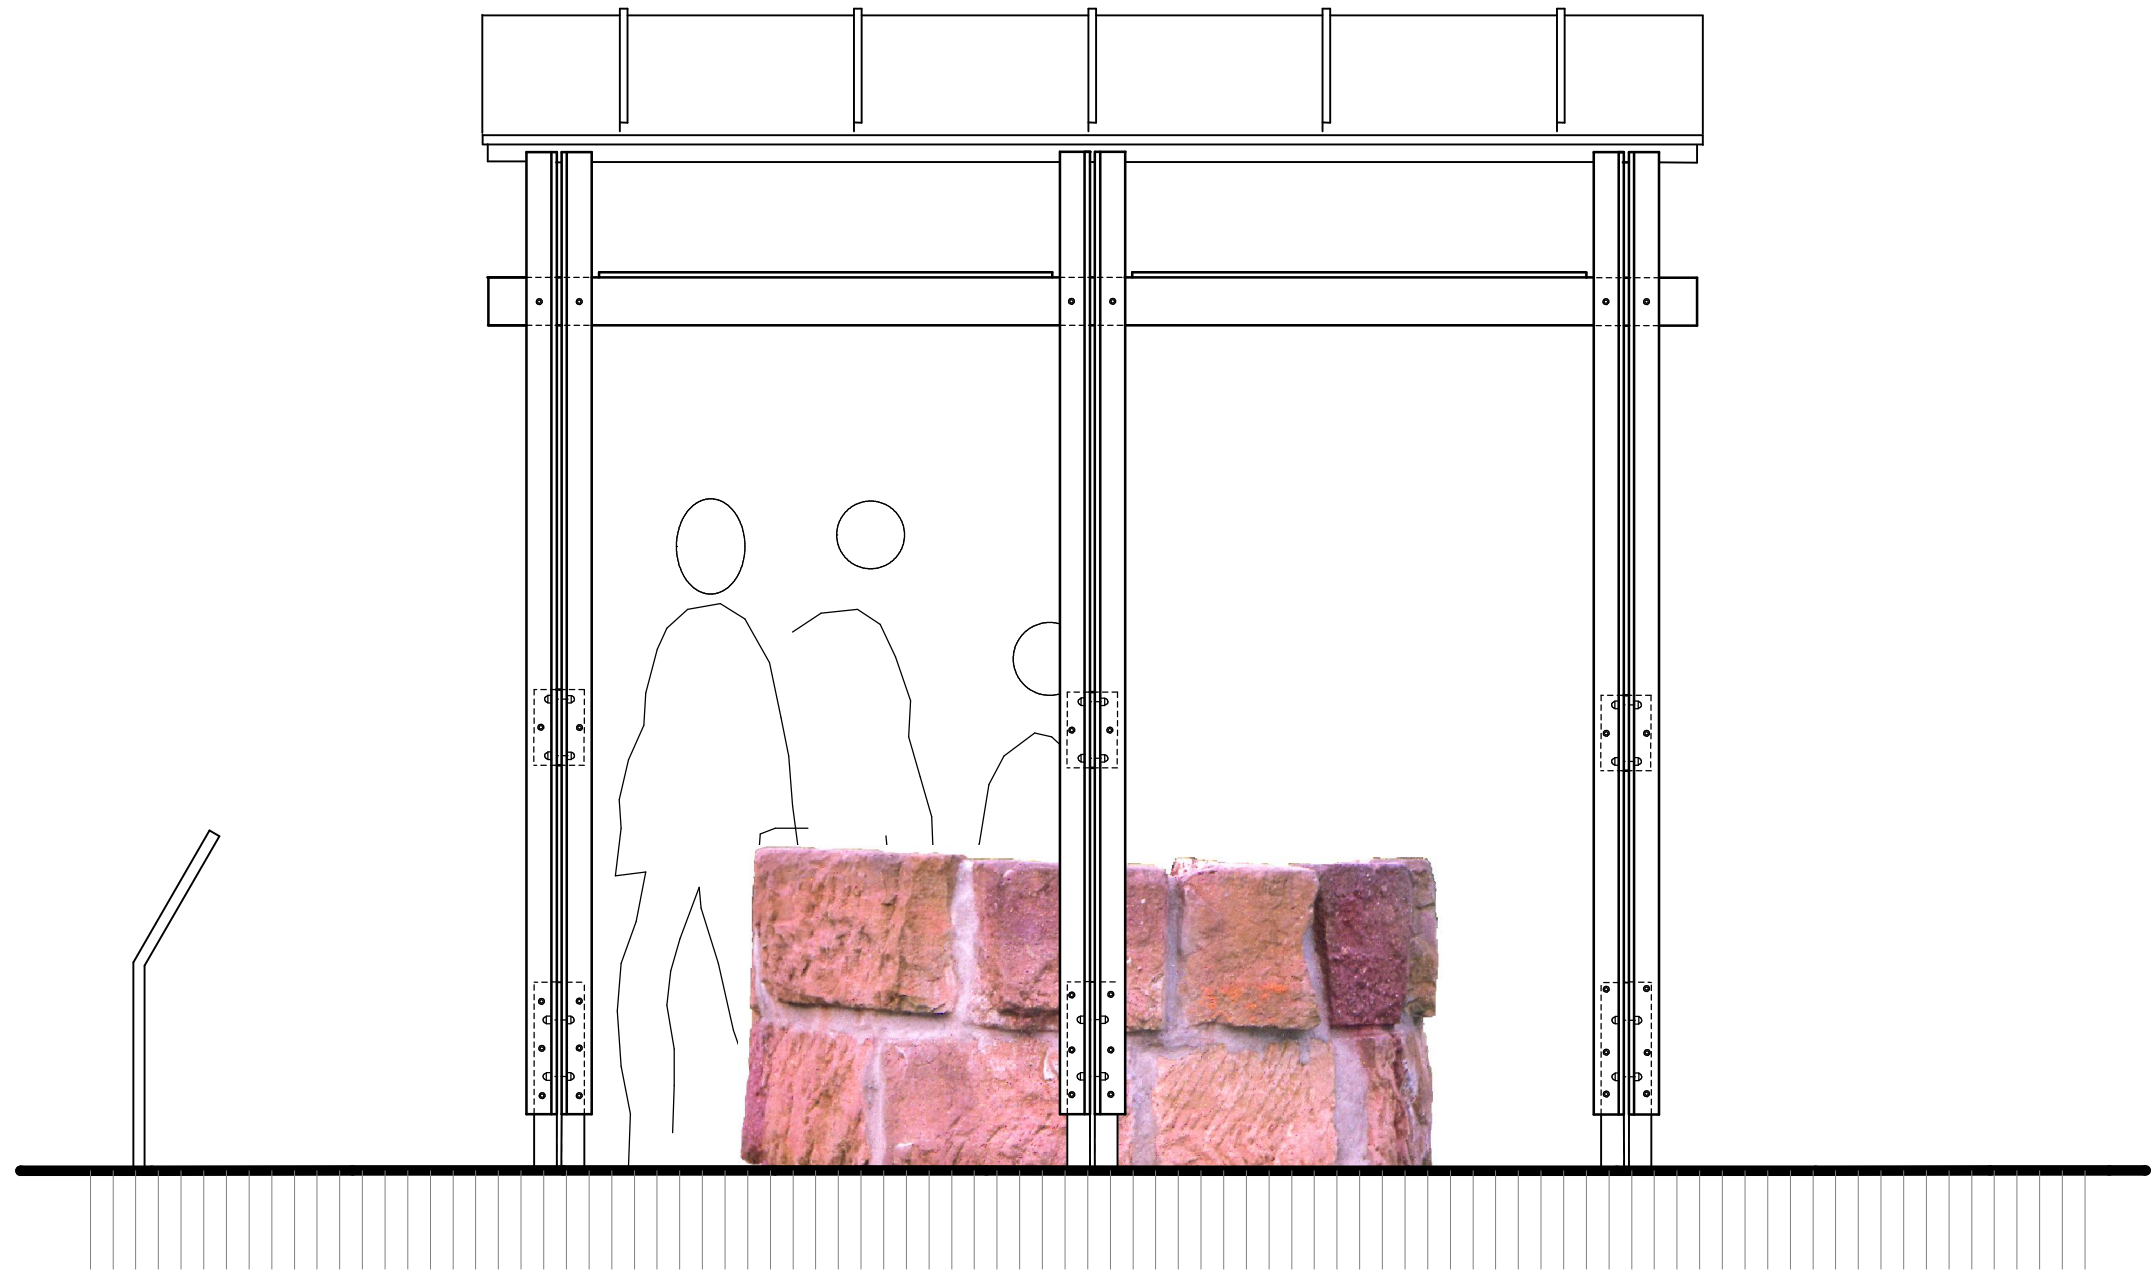


KONSTRUKTION AUS V4A GEM. STATIK,
GGF. SCHLANKER.
DACH AUF GEHÖBELTEN BOHLEN,
VERSCHRAUBT MIT "HUTMÜTTERN", DITO
DIE GESAMTE KONSTRUKTION.
EINDECKUNG MIT ZINKBLECHEN.

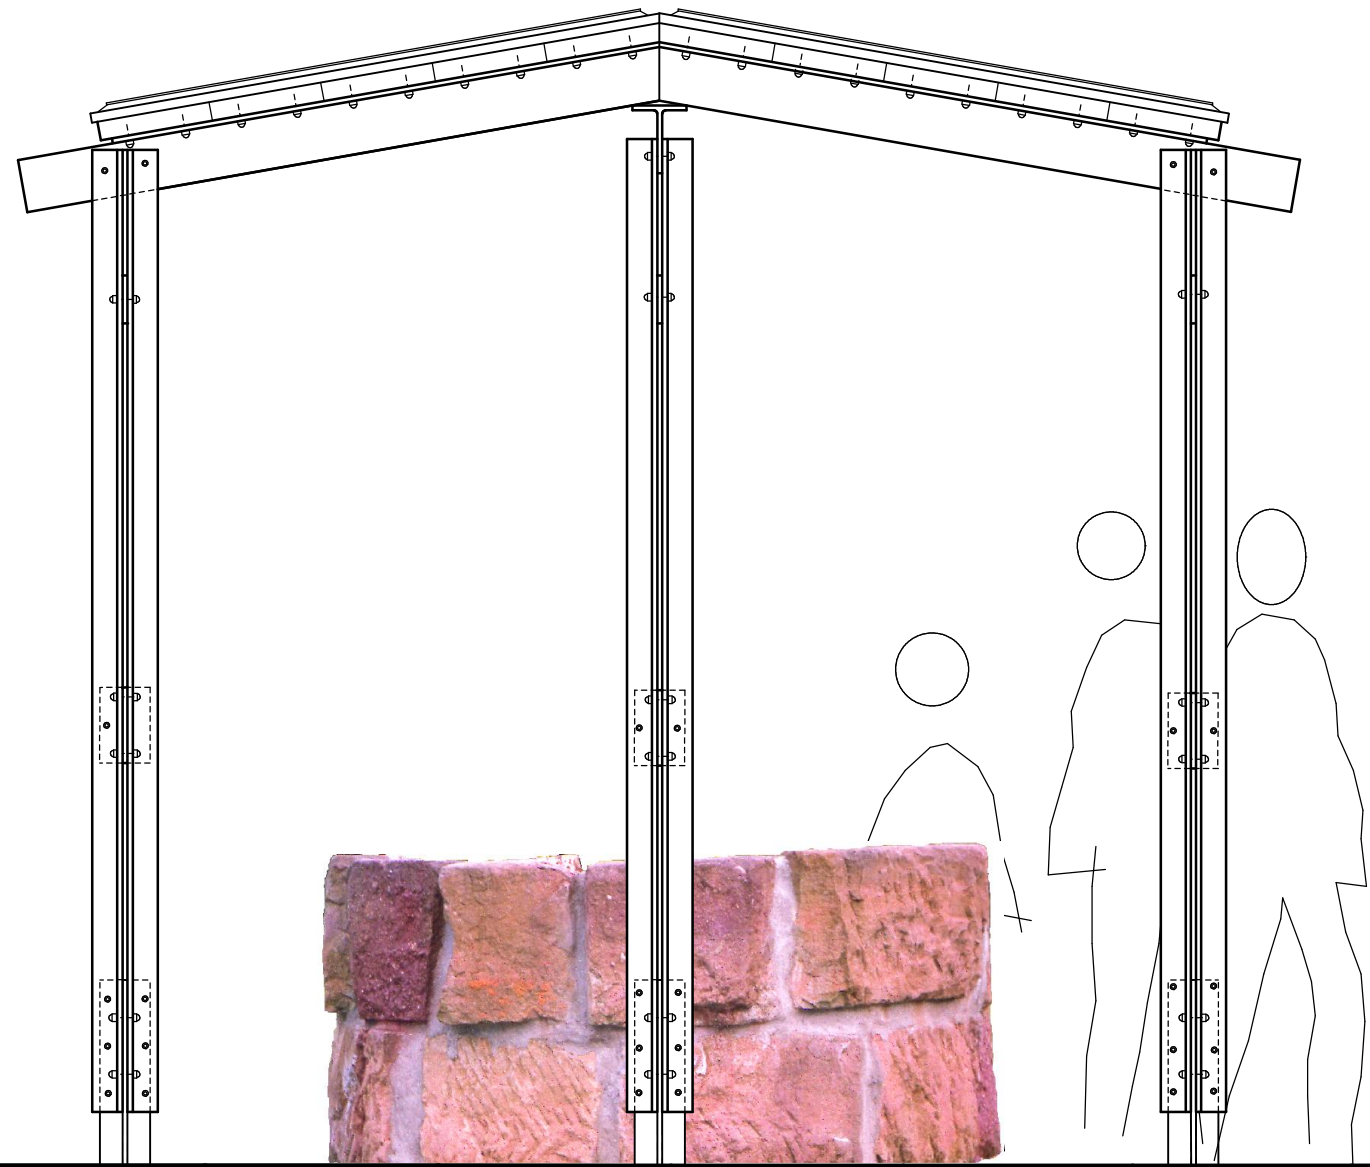

BLATTGRÖSSE / MASSTAB / DATUM / GEZEICHNET / BAUHERR
297/594 1/20 21iii2001 fg

Gemeinde Bourheim / PROJEKT
ERRICHTUNG EINES
HISTORISCHEN BRUNNENS IN
BOURHEIM, AN DER MAAR

VORENTWURF
200 001

ABF) freudenberg

am weihberg 6
52428 jülich
fon: 02461 9703-0
fax: 02461 9703-10
e-mail: info@ABF-freudenberg.de